


Lokalne obniżenie pomieszczeń

LICEUM OGÓLNOKSZTAŁCĄCE NR 1
 im. S. Staszica w Lublinie.
 Rzut niskiego parteru.
 Zatacznik nr 2A do IBP.
 SKALA 1:150

LEGENDA:

	wyście ewakuacyjne		wrotek ewakuacyjny
	rurowy wyście ewak.		poślicza
	lampa awaryjna ewak.		hydrant przeciwpożarowy
	przełącznik ewakuacyjny		ślowny zawór wody
	klucze w razie pożaru		drzwi przeciwpożarowe
	klucze do drzwi ewak.		odporność ogniowa 30 min.
	strefa ewakuacyjna - kierunek ewakuacji		
	instrukcja przeciwpożarowa		

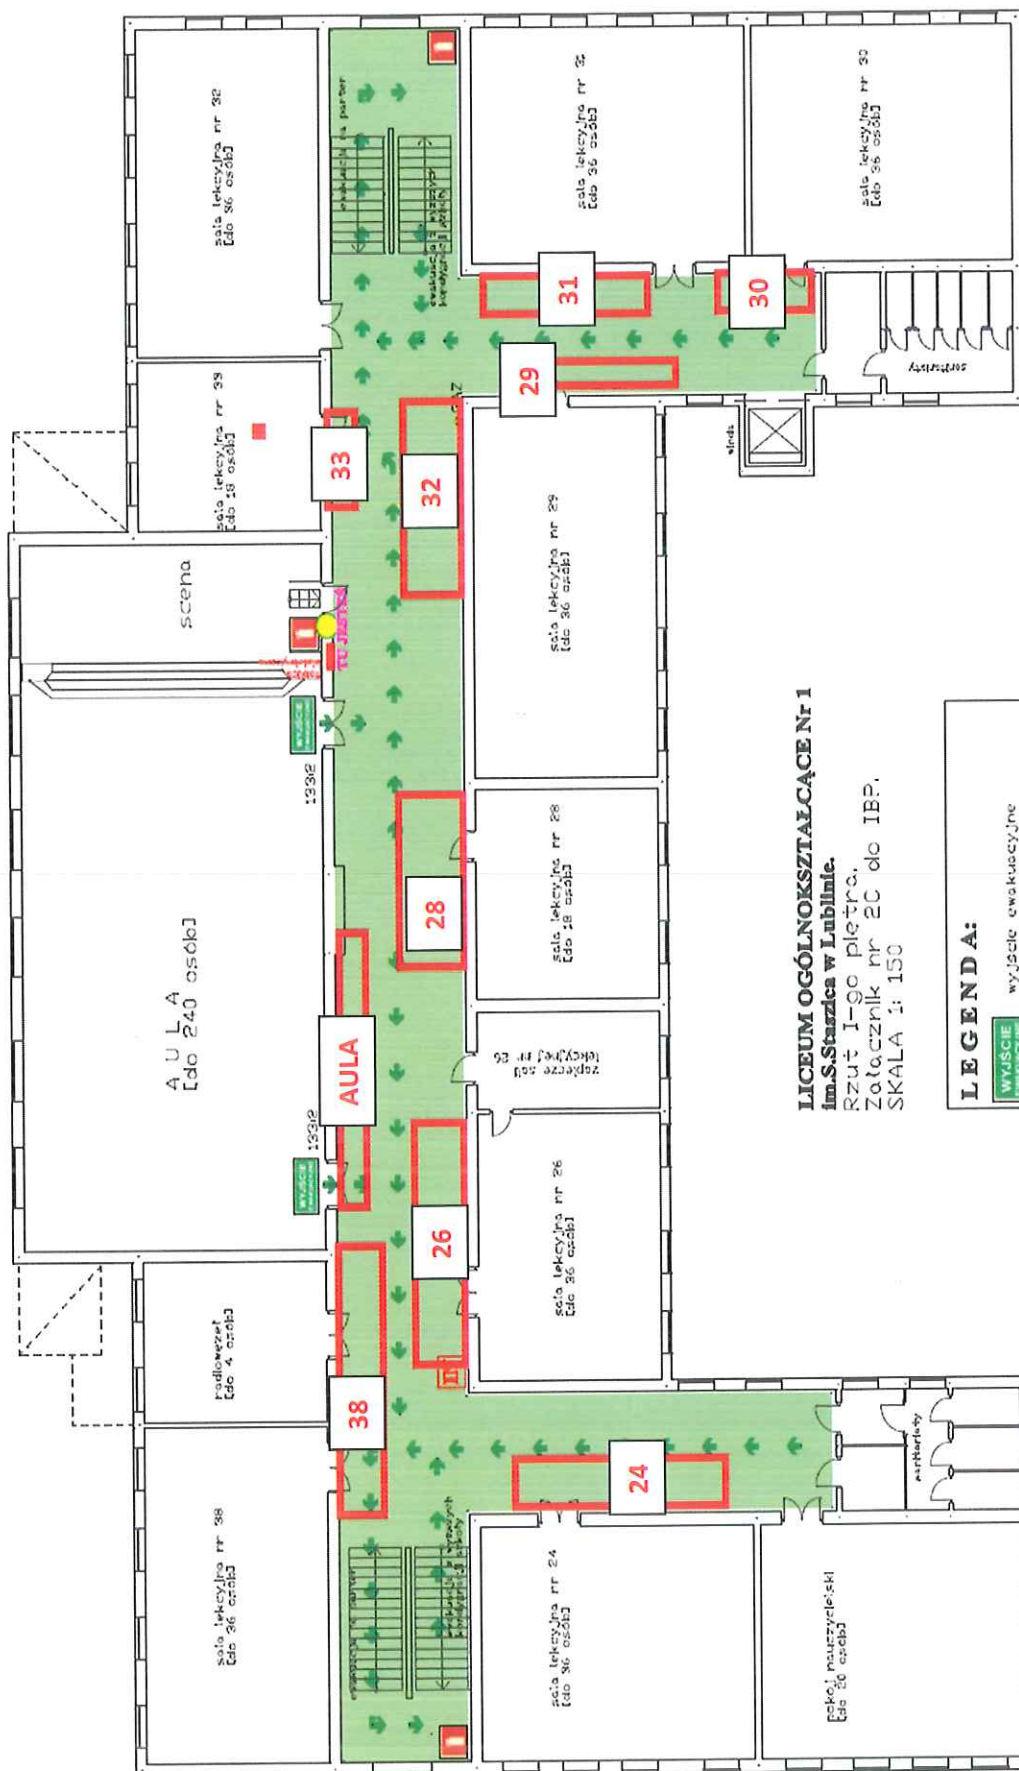

LICEUM OGÓLNOKSZTAŁCĄCE Nr 1





im. S. Staszica w Lublinie.

Rzut 1-90 pletra.


Zotoczniak nr 2C do IBP.

SKALA 1: 150

LEGENDA:

-  Wyjście ewakuacyjne
-  Strefa ewakuacyjna - kierunek ewakuacji
-  Oznaczenie
-  Instrukcja przeciwpożarowa

OPRACOWAŁ: STEFANIEC

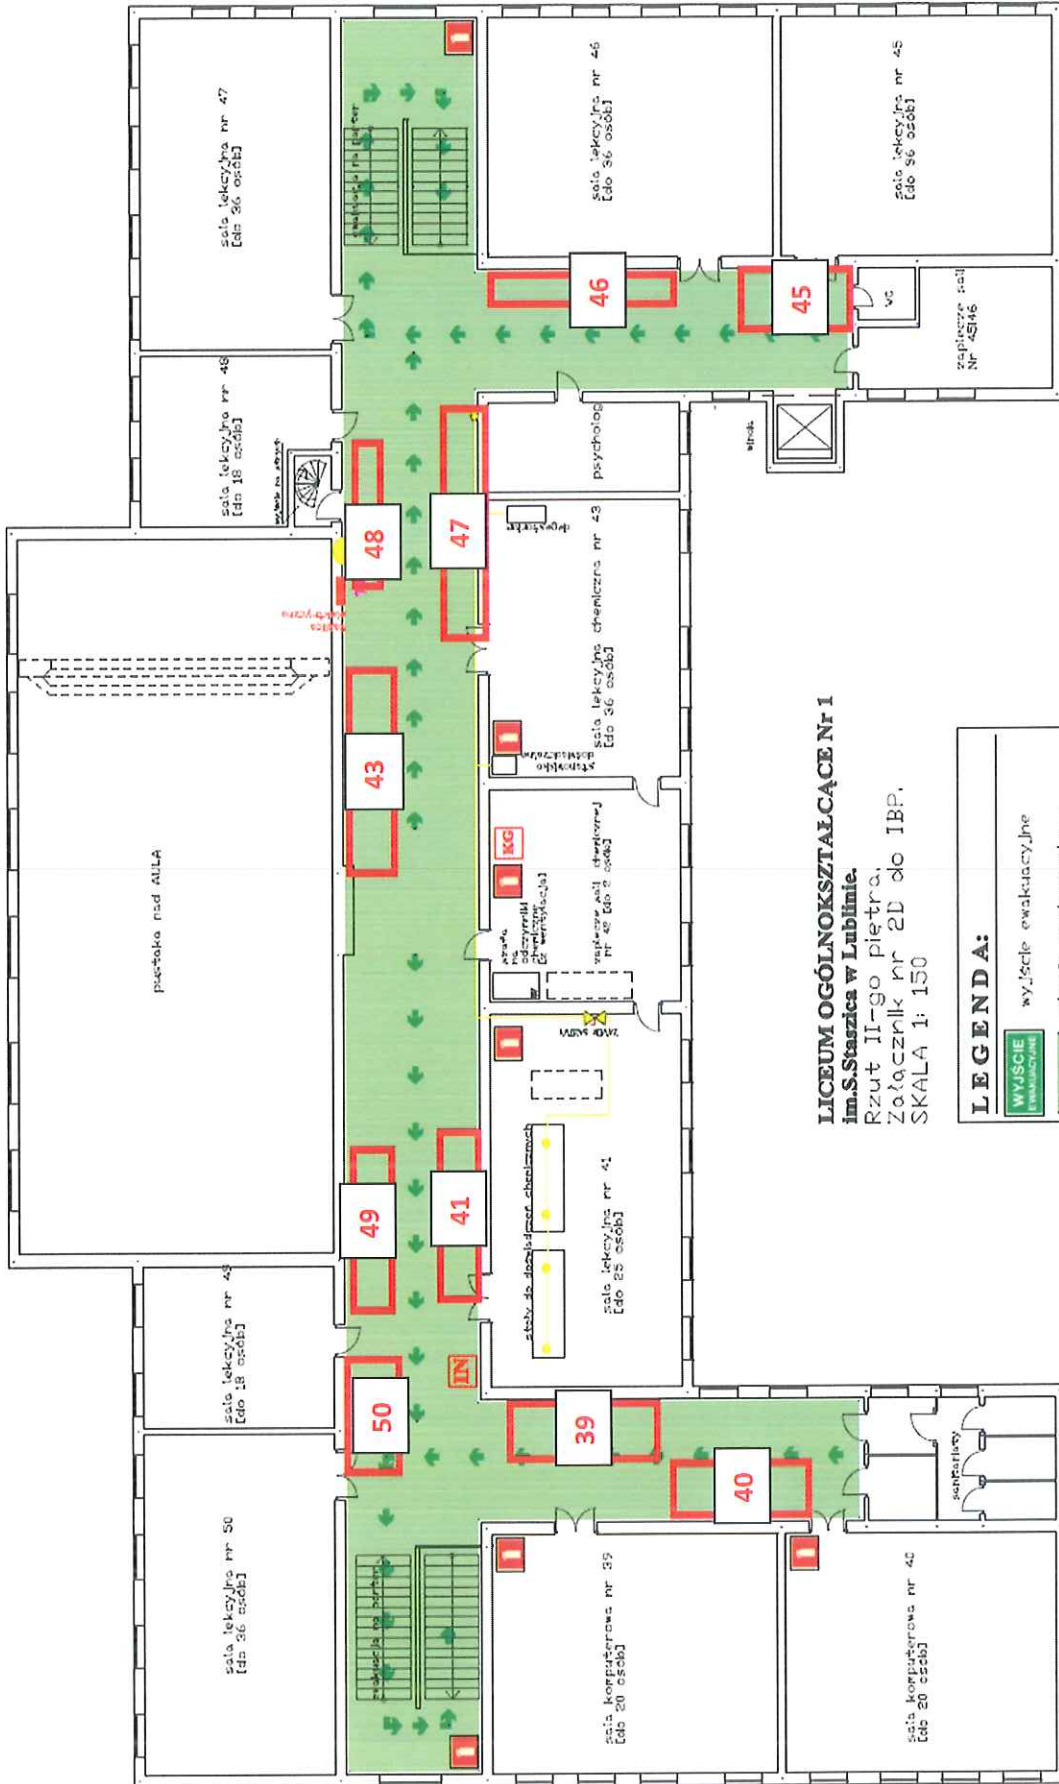

LICEUM OGÓLNOKSZTAŁCĄCE Nr 1
im. S. Staszica w Lublinie.
 Rzut II-go piętra.
 Załącznik nr 2D do IBP.
 SKALA 1: 150

LEGENDA:

- wyjście ewakuacyjne
- strefa ewakuacyjna - kierunek ewakuacji
- instrukcja przedwzrostowa
- koc gośniczy
- gośnica